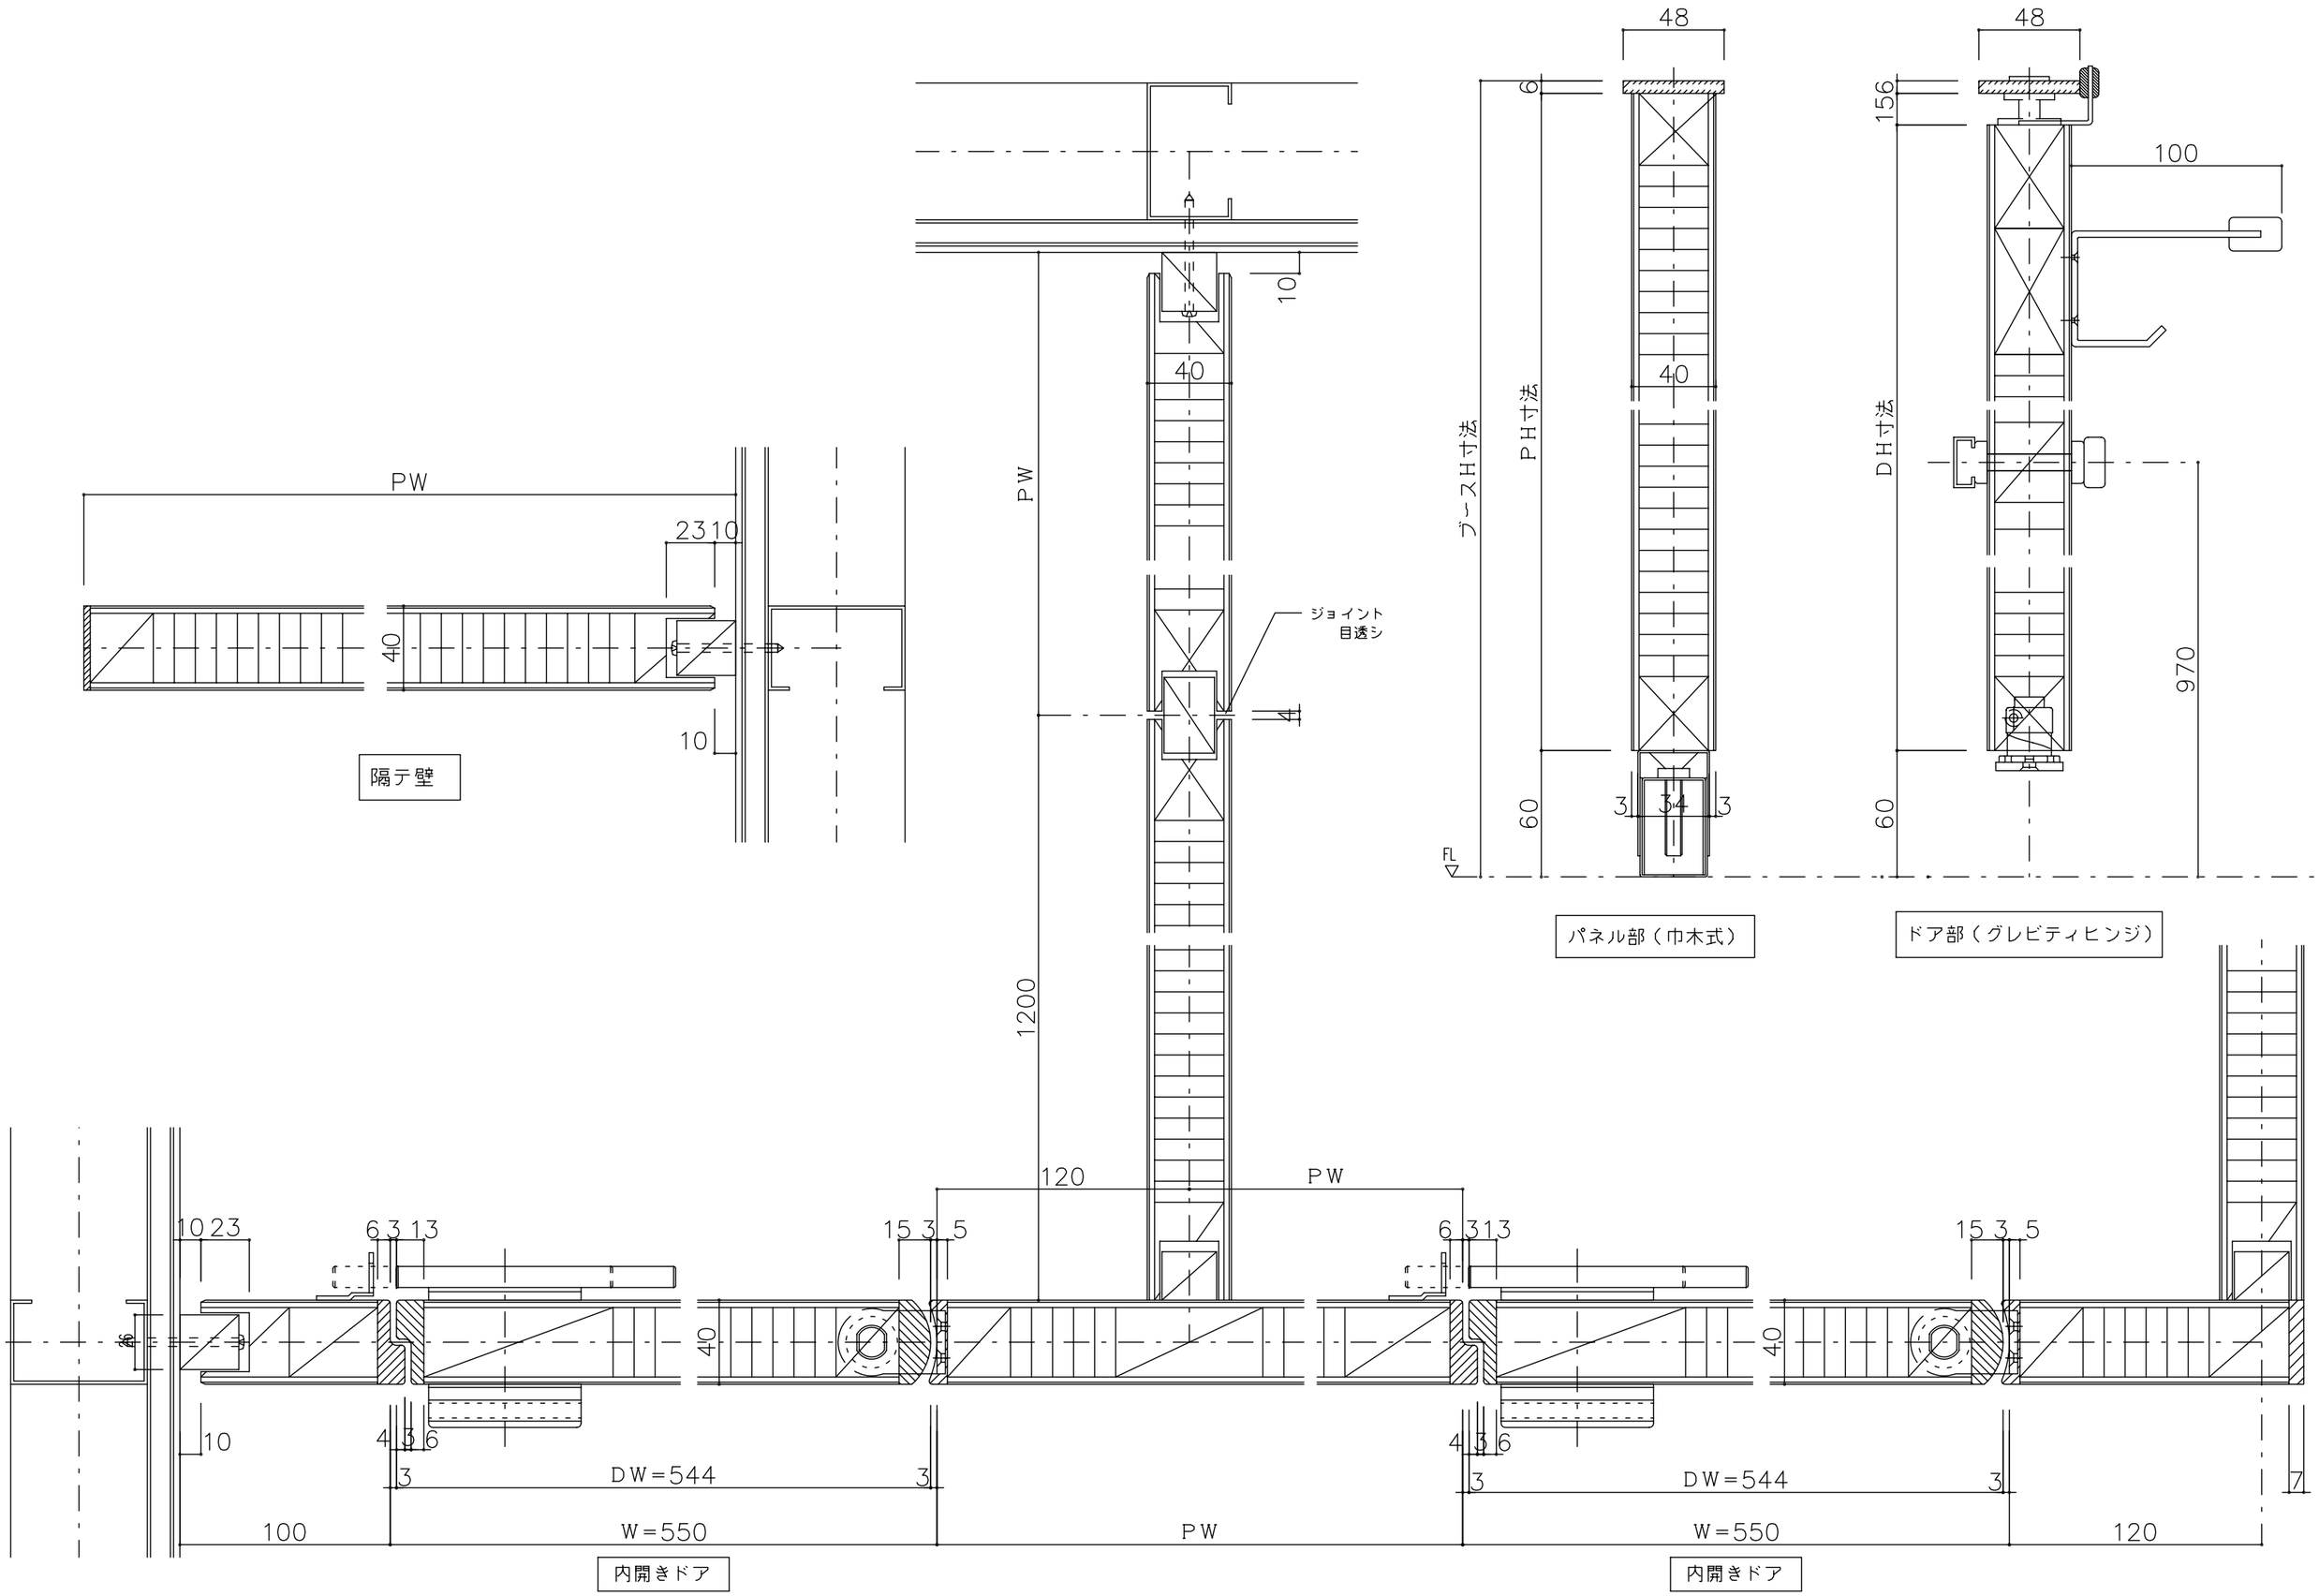
PW
2310
40
10
隔テ壁
PW
1200
10
40
ジョイント
目透シ
4
48
6
ブースH寸法
PH寸法
40
60
3
34
3
FL
パネル部（巾木式）
48
156
100
DH寸法
970
60
ドア部（グレビティヒンジ）
120
PW
10 23
6 3 13
15 3 5
40
10
4 3 6
3
DW=544
3
100
W=550
PW
6 3 13
15 3 5
40
4 3 6
3
DW=544
3
W=550
120
7
内開きドア
内開きドア