

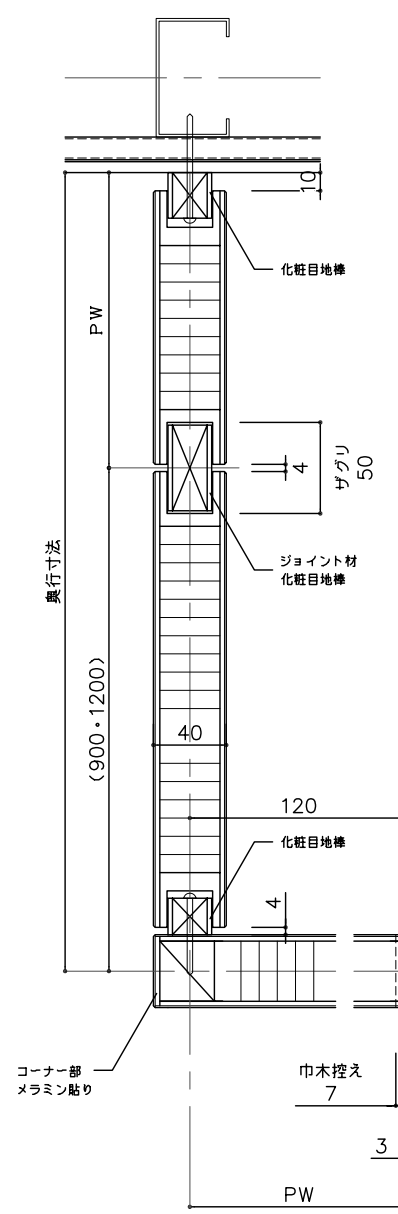




ヘダテ壁

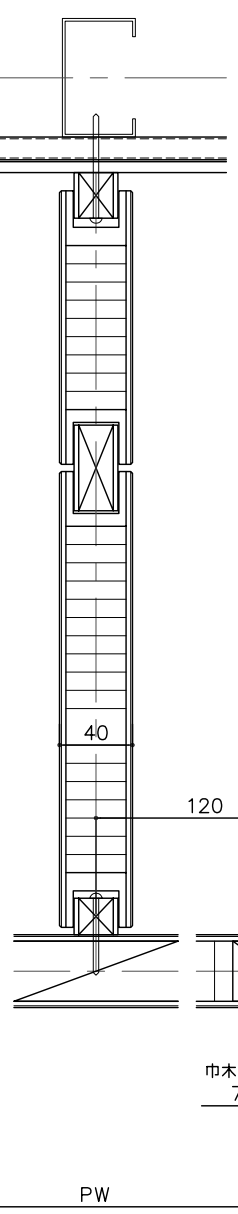

内開キドア

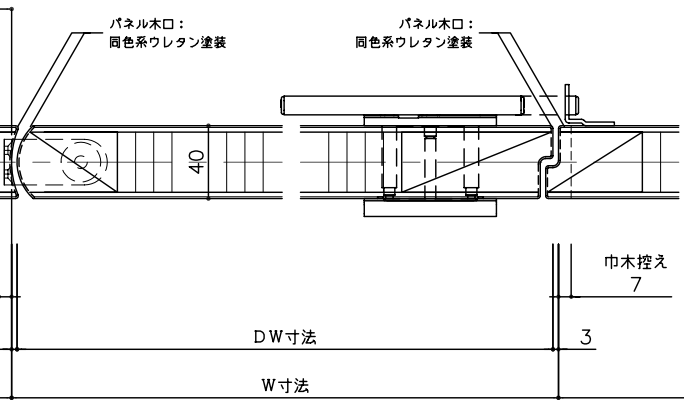

外開キドア

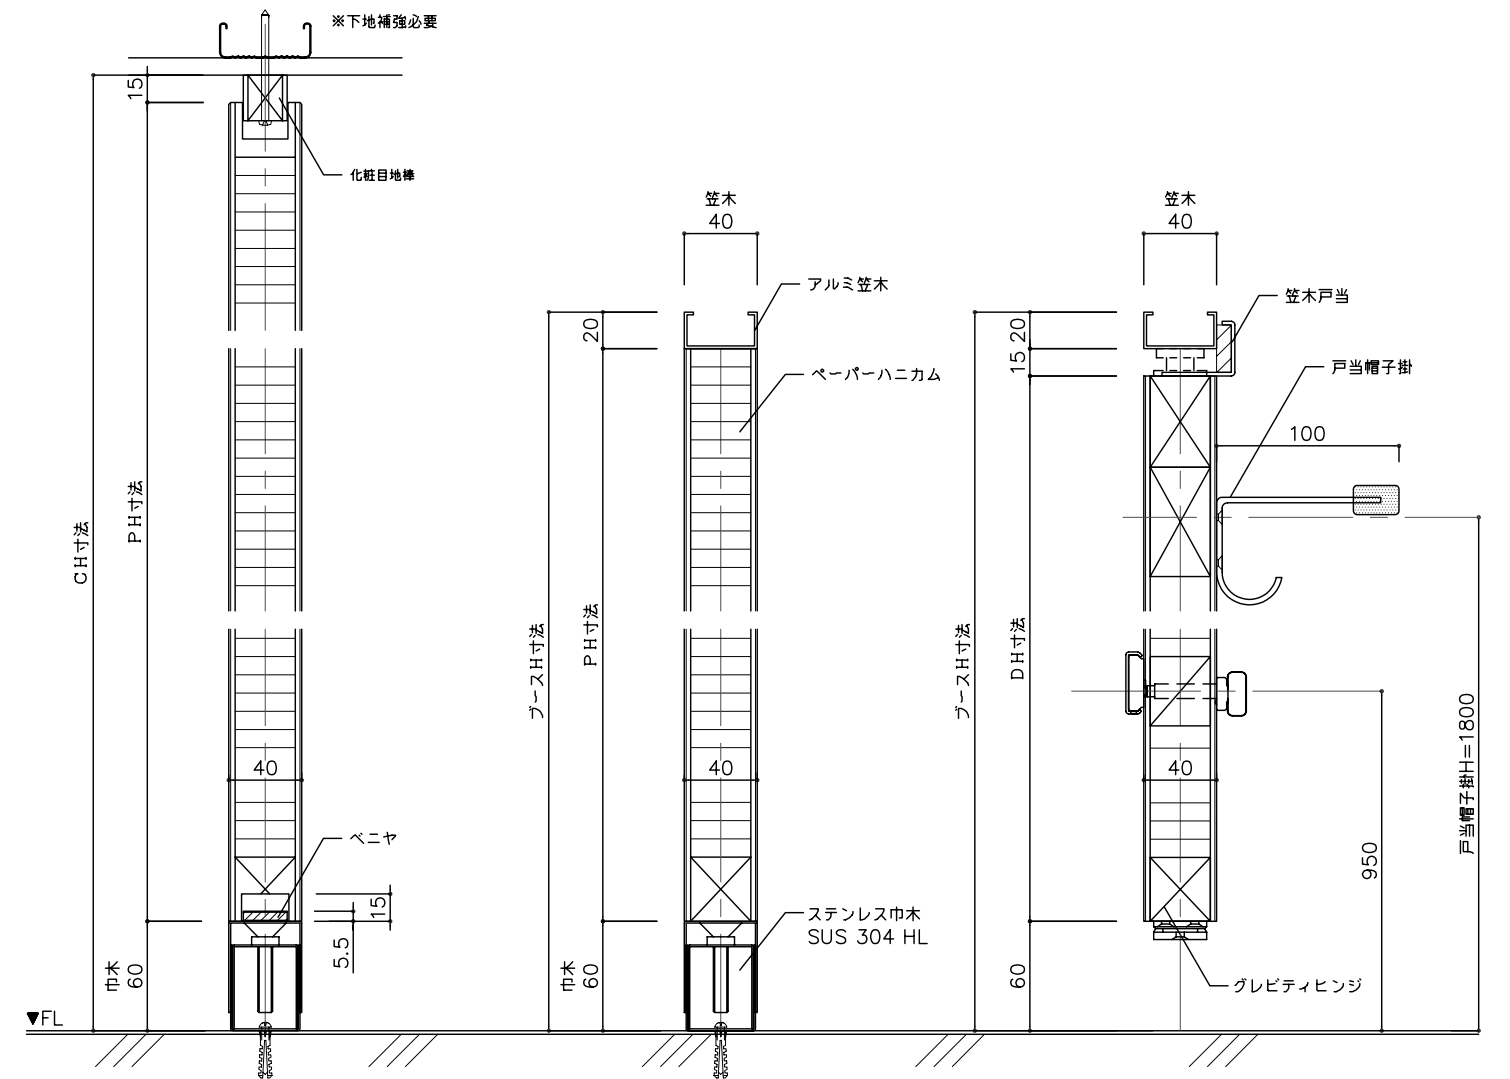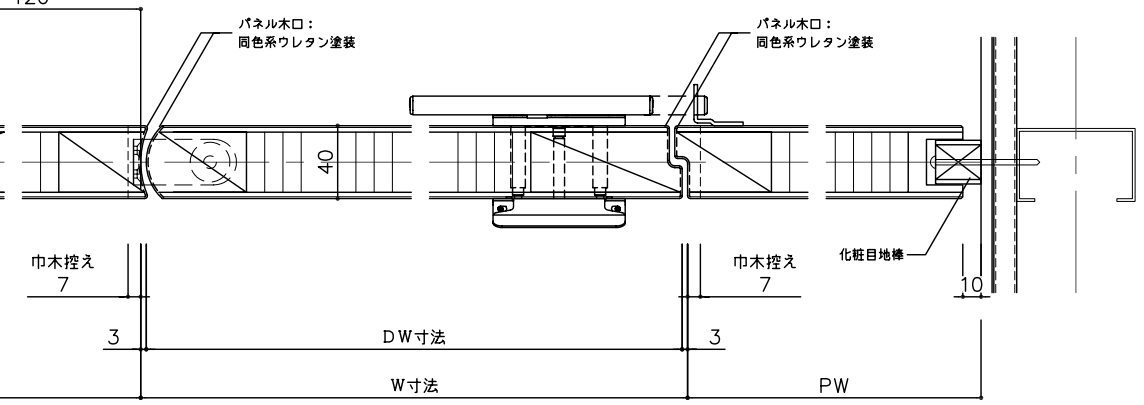

天井マデタイプ
パネル部断面図

笠木タイプ
パネル部断面図

扉部断面図